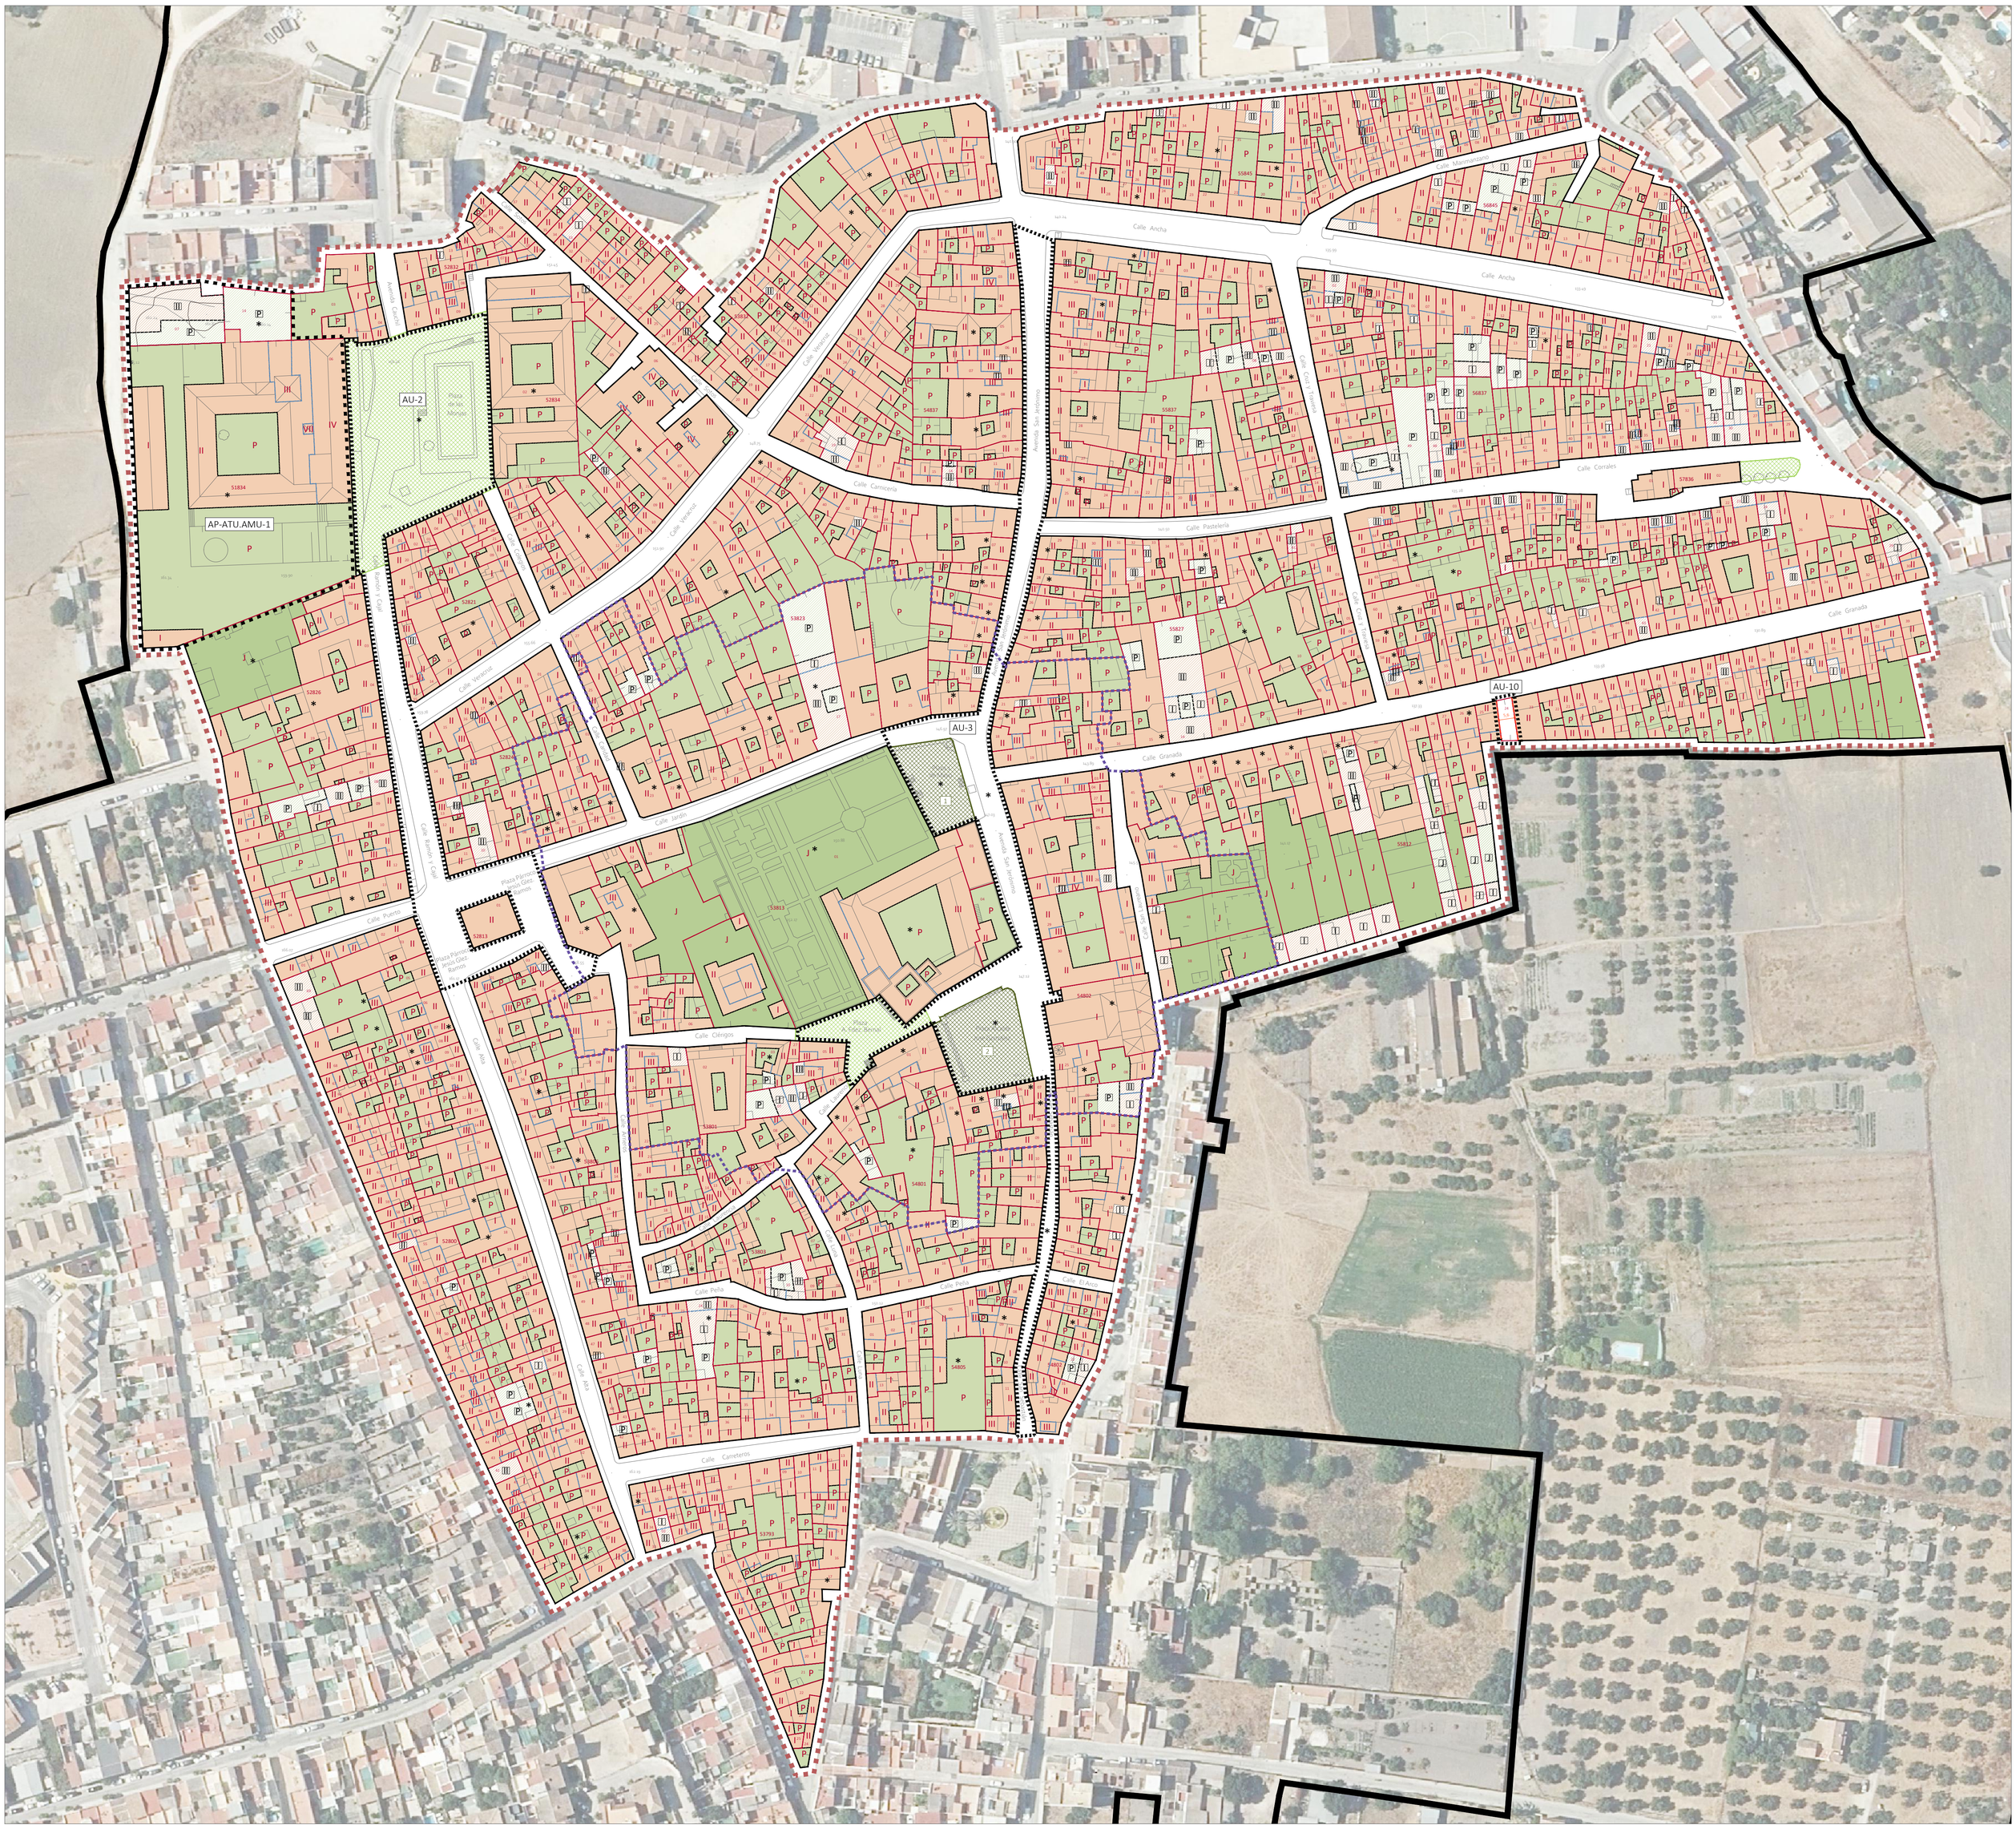

DELIMITACIONES

- LÍMITE DEL SUELO URBANO
- LÍMITE DEL CONJUNTO HISTÓRICO
- ENTORNO BIC - MONUMENTO

ORDENACIÓN FÍSICA

- ALINEACIÓN EXTERIOR
- ALINEACIÓN EXTERIOR - PROPUESTA
- ALINEACIÓN INTERIOR
- ALINEACIÓN INTERIOR ORIENTATIVA
- PARCELARIO CATASTRAL
- 00000 Nº MANZANA CATASTRAL
- 00 Nº PARCELA CATASTRAL
- II ALTURAS DE LA EDIFICACIÓN
- III ALTURAS PROPUESTAS
- LÍNEA DE DIVISIÓN DE ALTURAS
- VOLUMEN EDIFICADO - EXISTENTE
- VOLUMEN EDIFICADO - PROPUESTO
- P PATIO - EXISTENTE
- P PATIO - PROPUESTO
- JARDÍN - EXISTENTE
- JARDÍN - PROPUESTO
- ∗ ELEMENTO CATALOGADO

ESPACIO LIBRE PÚBLICO

- EXIST SISTEMA GENERAL DE ESPACIOS LIBRES
- 1 IDENTIFICADOR SG-EL

IDENTIFICACIÓN DE SG-EL	
1	Plaza del 1º de mayo [EL]
2	Plaza Alcalde José González [EL]

- SISTEMA LOCAL DE ESPACIOS LIBRES

ACTUACIONES EN EL CONJUNTO HISTÓRICO

ÁMBITOS PREFERENTES PARA LA DELIMITACIÓN DE ATUs

- ACTUACIONES DE MEJORA URBANA

AP-ATU.AMU-1
TIPO DE ÁMBITO — TIPO DE ACTUACIÓN — ORDINAL DE LA ACTUACIÓN

ACTUACIONES URBANÍSTICAS (AU)

- ACTUACIONES DE MEJORA URBANA

AU-1
TIPO DE ACTUACIÓN — ORDINAL DE LA ACTUACIÓN

PLAN BÁSICO DE ORDENACIÓN MUNICIPAL

BORNOS (CÁDIZ) · APROBACIÓN INICIAL 2025

ORDENACIÓN FÍSICA DEL CONJUNTO HISTÓRICO

ORDENACIÓN

O.14

PBOM BORNOS

arquitectos GARCÍA DE LOS REYES ARQUITECTOS ASOCIADOS · AYUNTAMIENTO DE BORNOS

Escala: 1 / 1.000

0 10 20 30 40

Sistema Referencia: ETRS89 UTM Huso 30N